




Schnitt 1-1
1:200

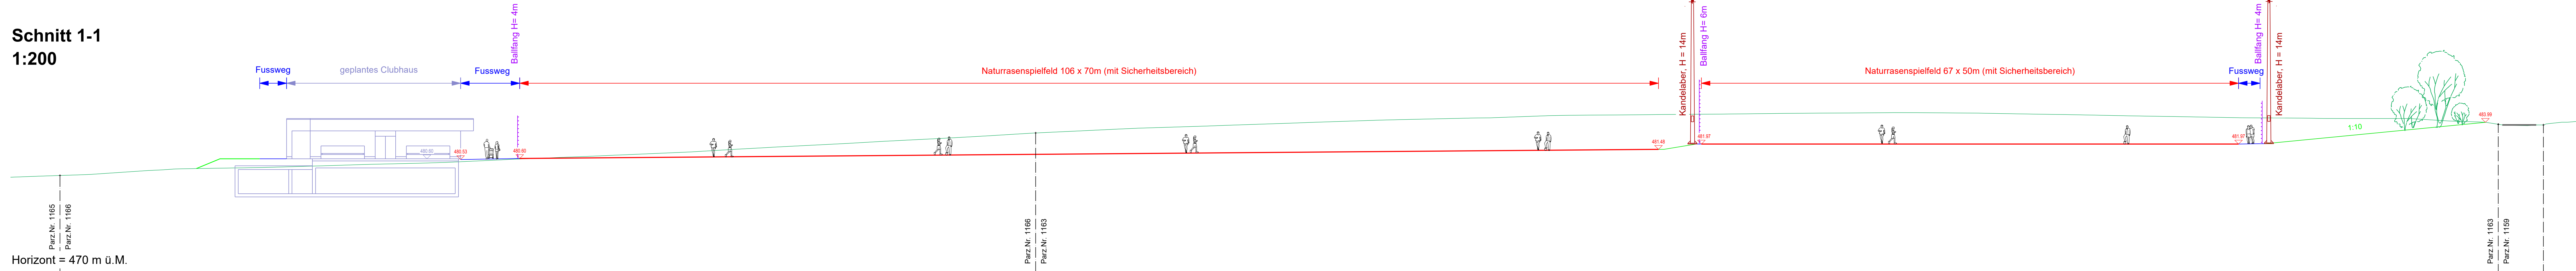


Schnitt 2-2
1:200

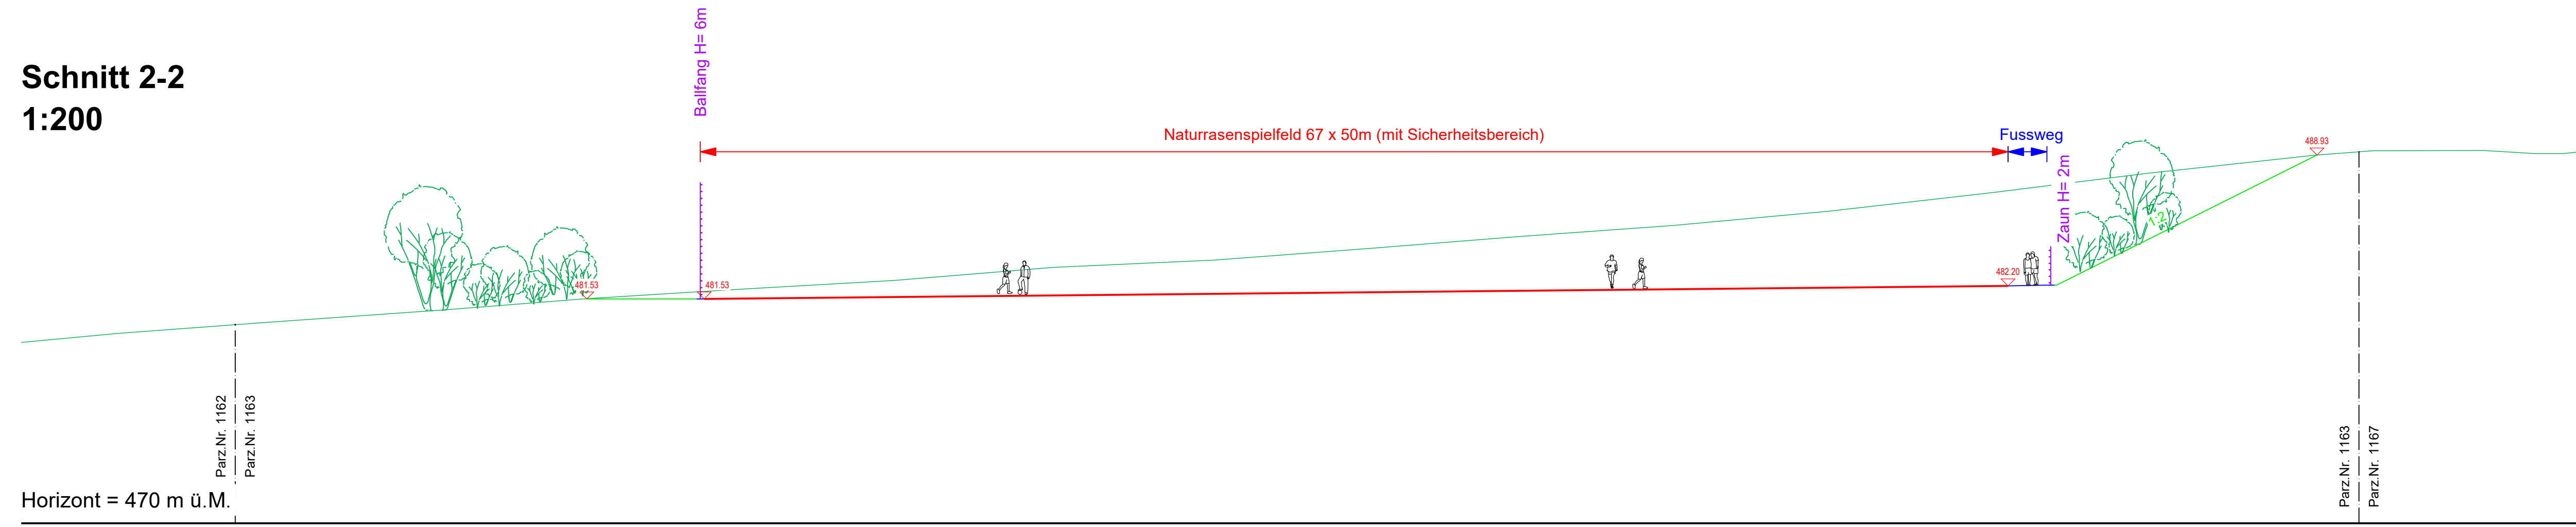


Schnitt 3-3
1:200

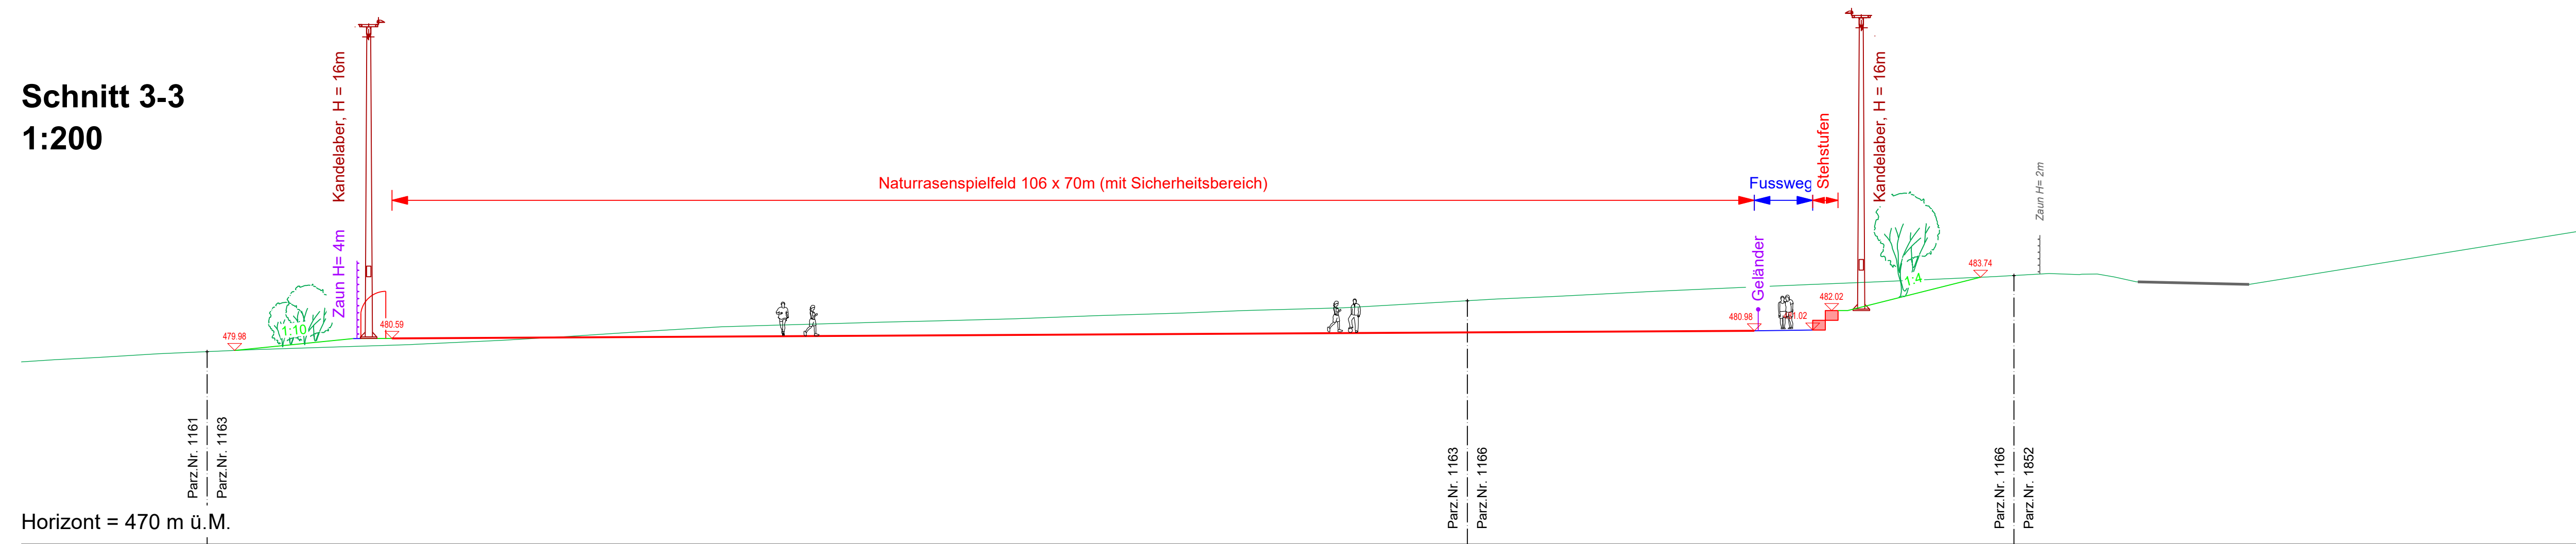


Schnitt A 1:200

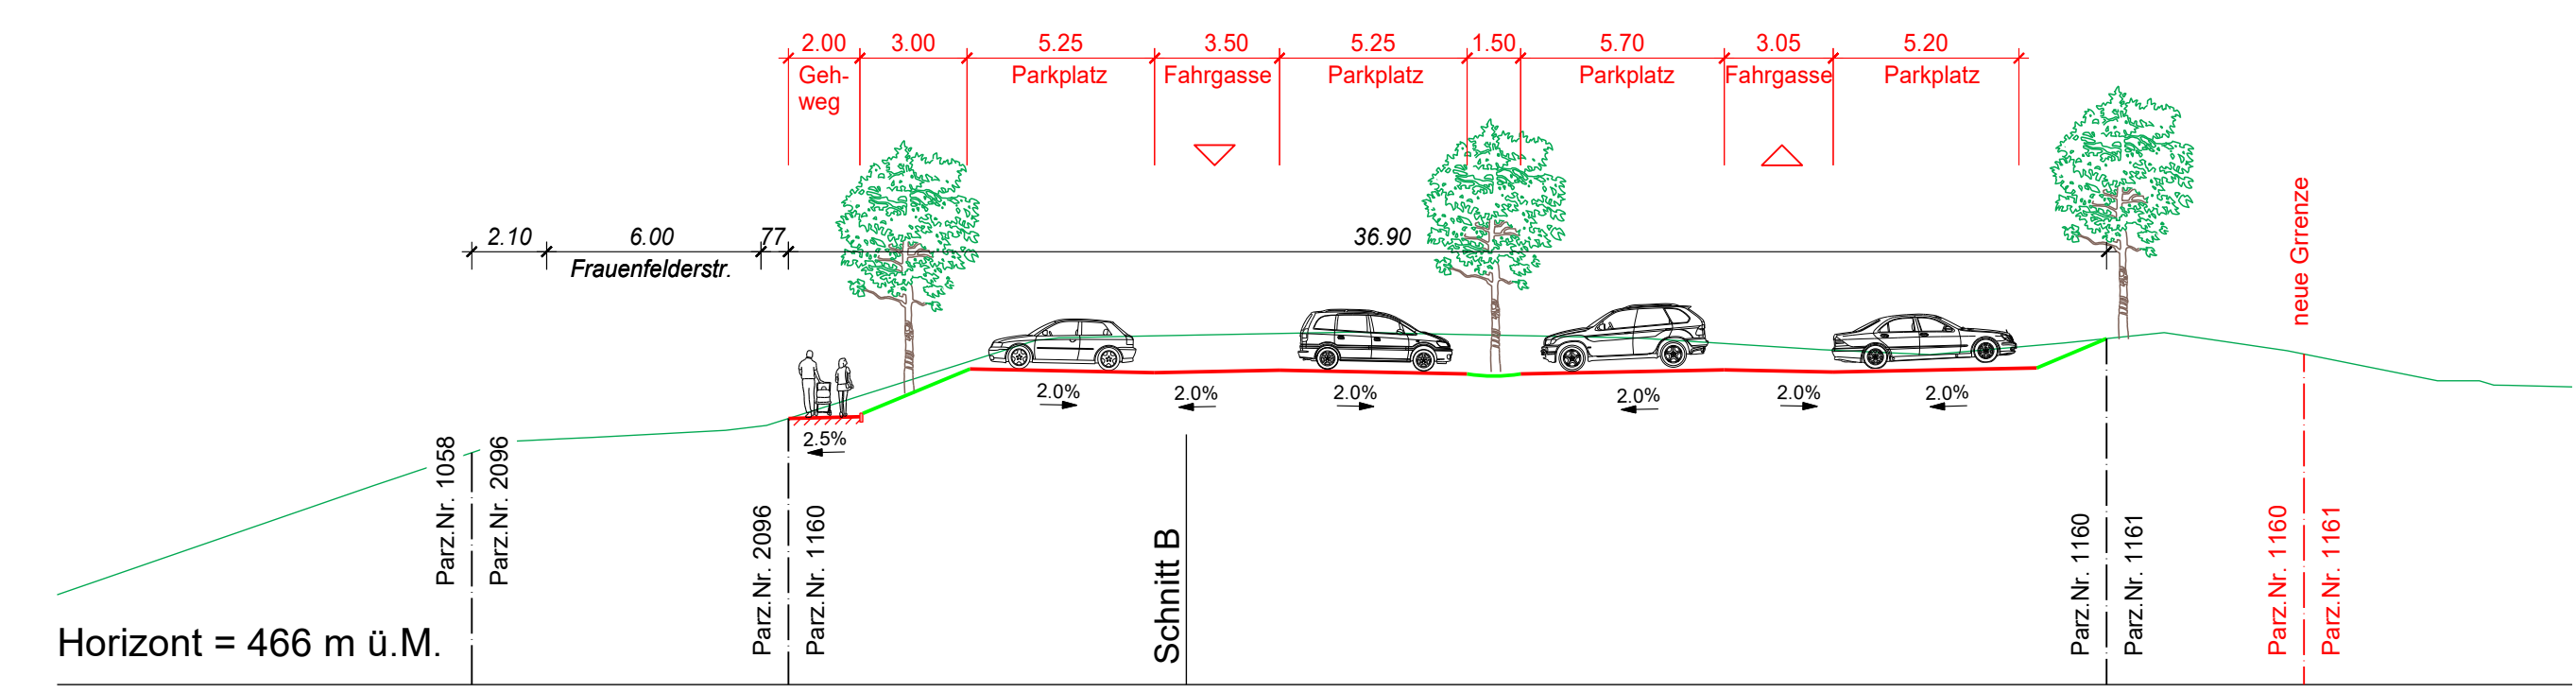

Schnitt B 1:200

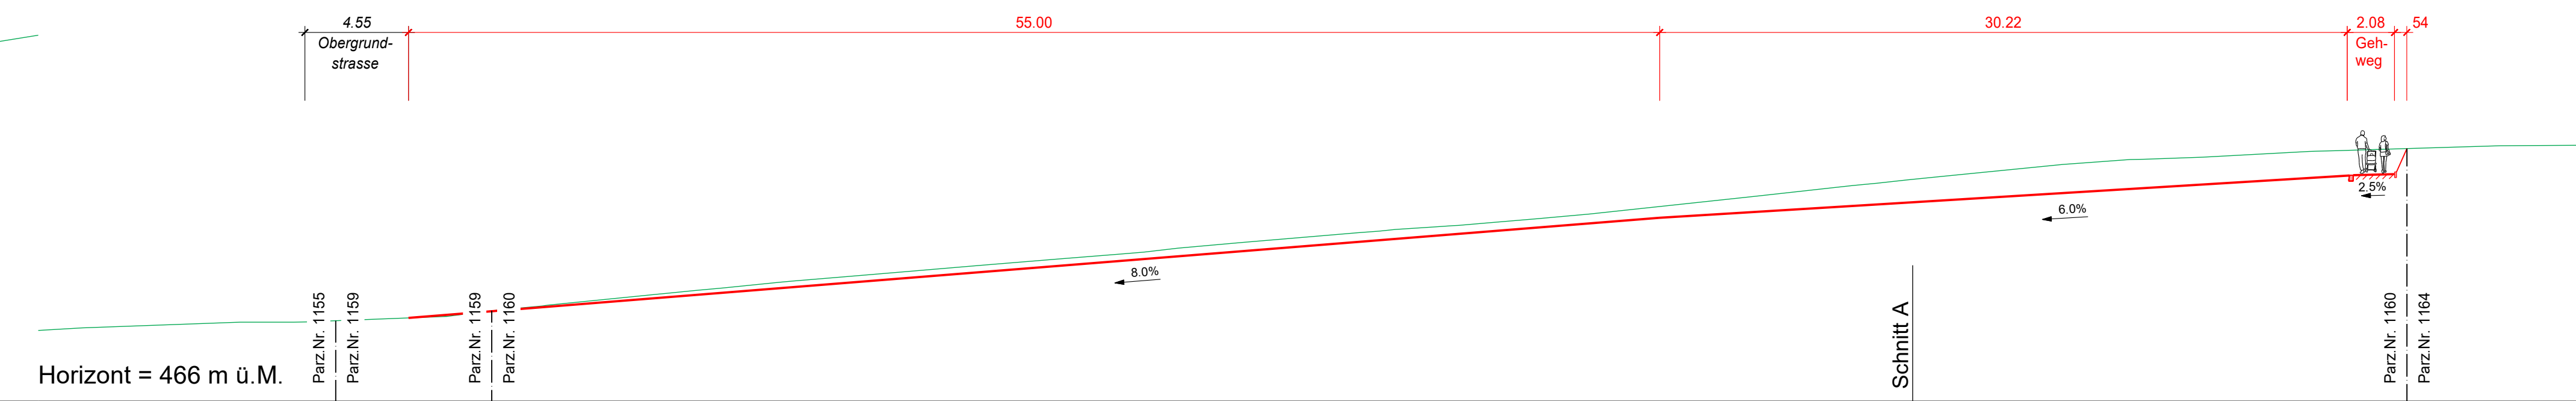

Kanton Thurgau
Politische Gemeinde Steckborn

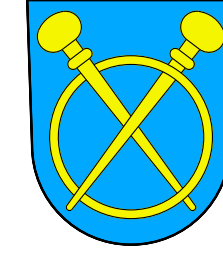

Sportanlage Emmig
Steckborn

Vorprojekt 2022

Schnitte 1:200