


# Legende

- Gehölze bestehend**
  - Gehölze gross
  - Hecke
- Gehölze NEU**
  - Gehölze gross
  - Hecke
- Flächen**
  - Böschung
  - Asphalt neu
  - Asphalt bestehend
- Infrastruktur Fussballplatz**
  - Beleuchtung LPH = 16 m
  - Ballfang H = 4m
  - Stehtribüne
  - Naturrasen
  - Zuschauereländer
  - Chaussierung
  - Asphalt bestehend
- Eingriffssperimeter

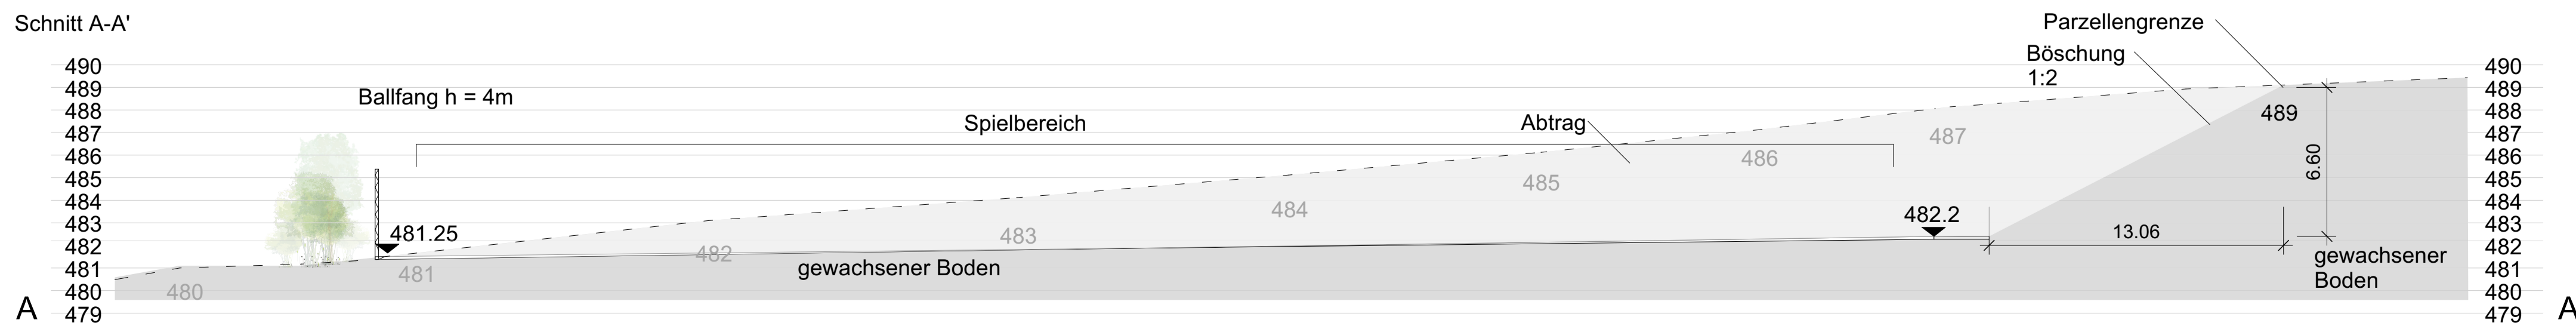

Vernehmlassung, Freiraumgestaltung, Neubau Sportanlage Emmig, Steckborn

Plan	<b>Plätze   Parkplätze   Clubhaus</b>	0 m 2 10	
Projektadresse	Frauenfelderstrasse   Ober Grind	Massstab	1:500
Projekt Nr.	004.01	Plangrösse	A1
Datum	01.11.2022		

**ChB**  
 Chaves Biedermann  
 Landschaftsarchitekten