




Schnitt 1-1
Mst. 1:200

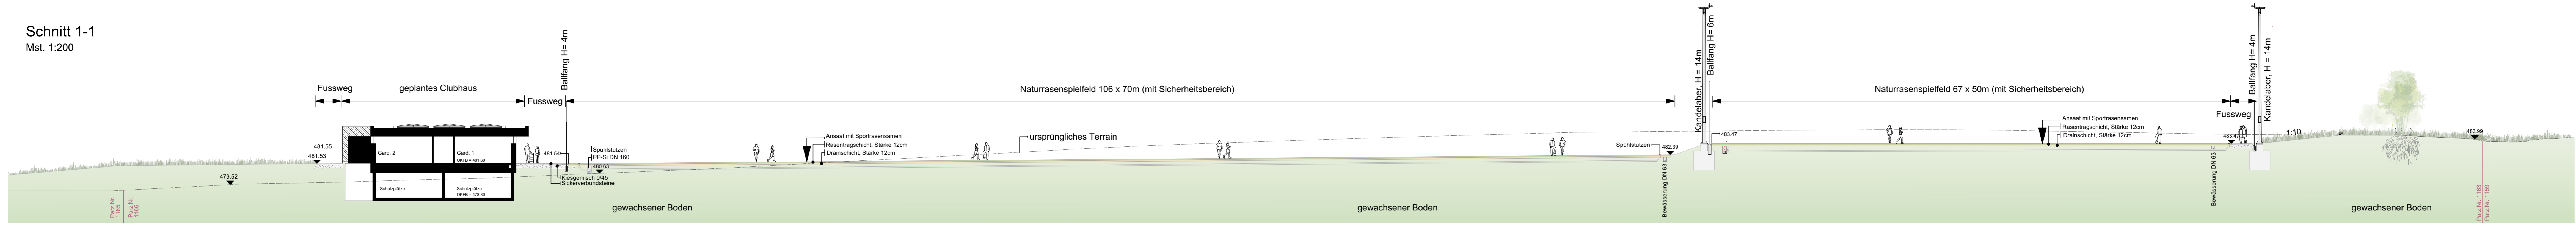


Schnitt 2-2
Mst. 1:200

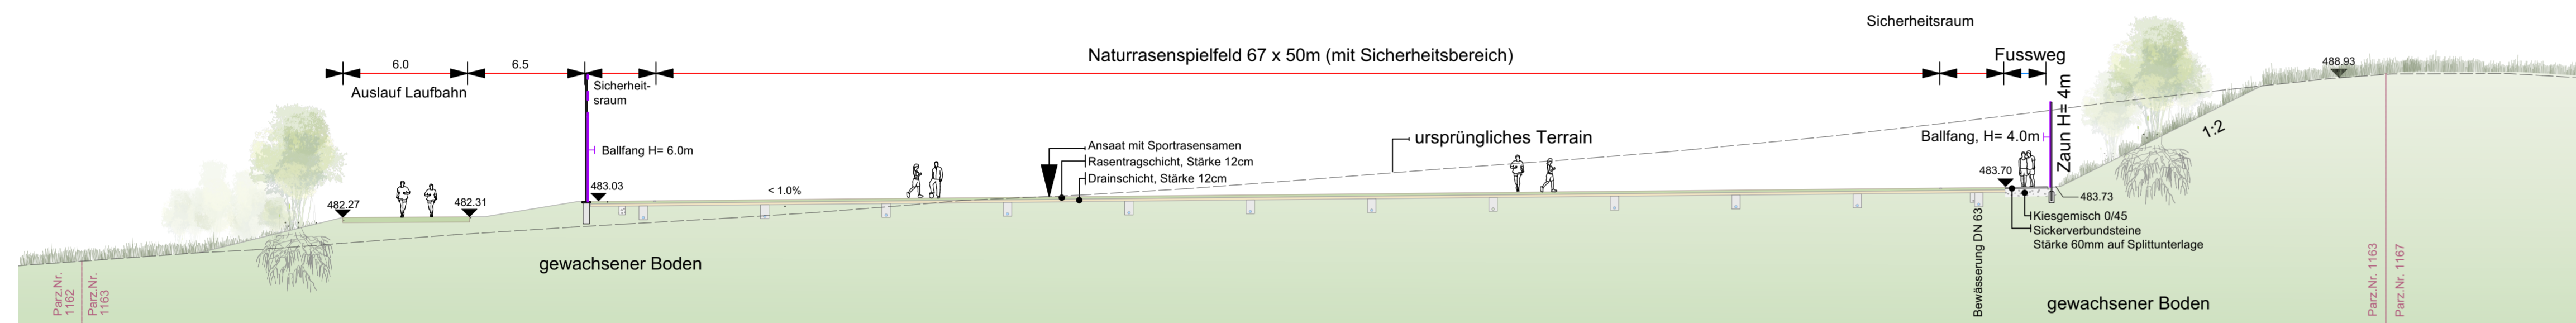

Schnitt 3-3
Mst. 1:200

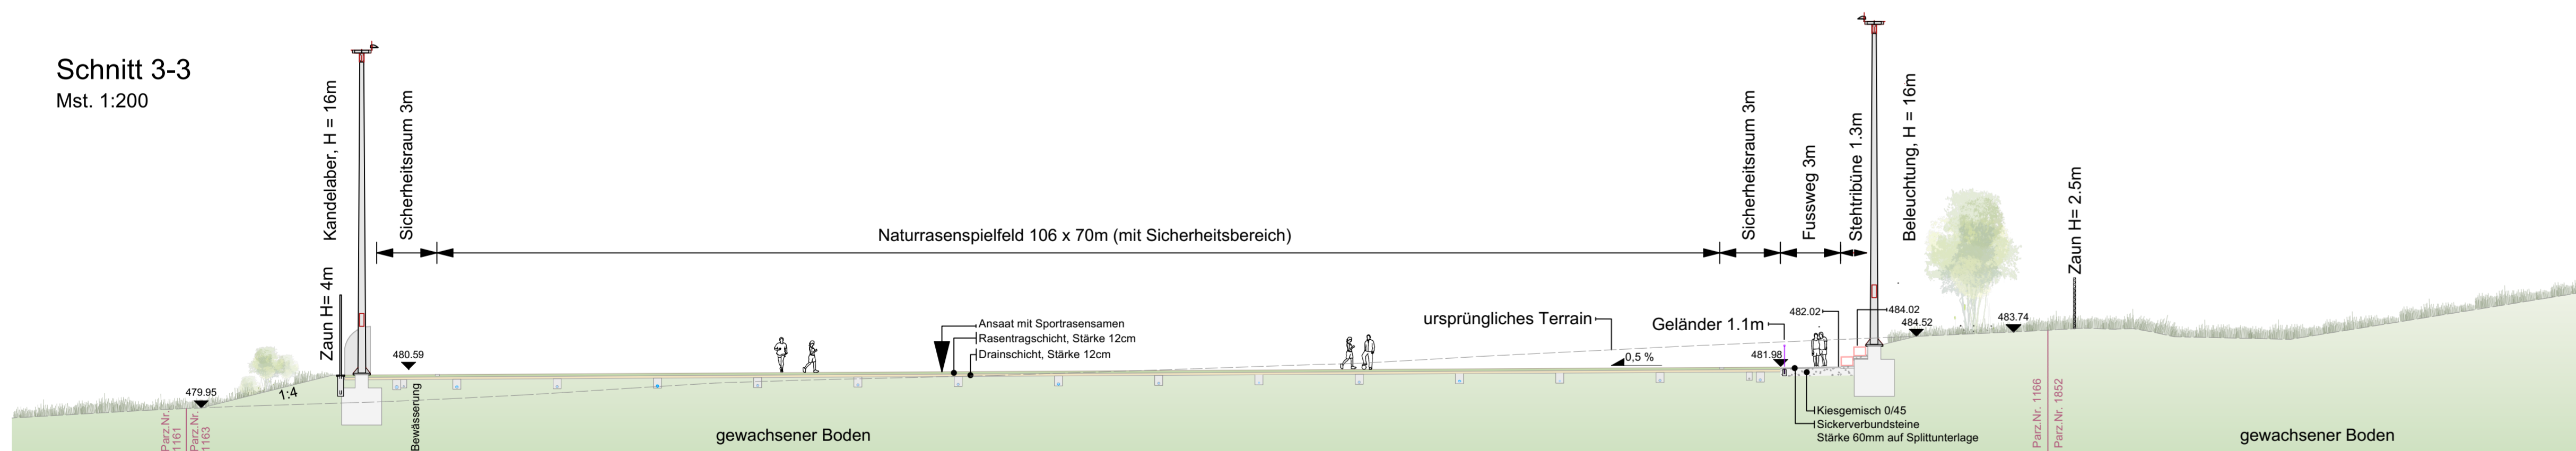

Schnitt 4-4
Mst. 1:200

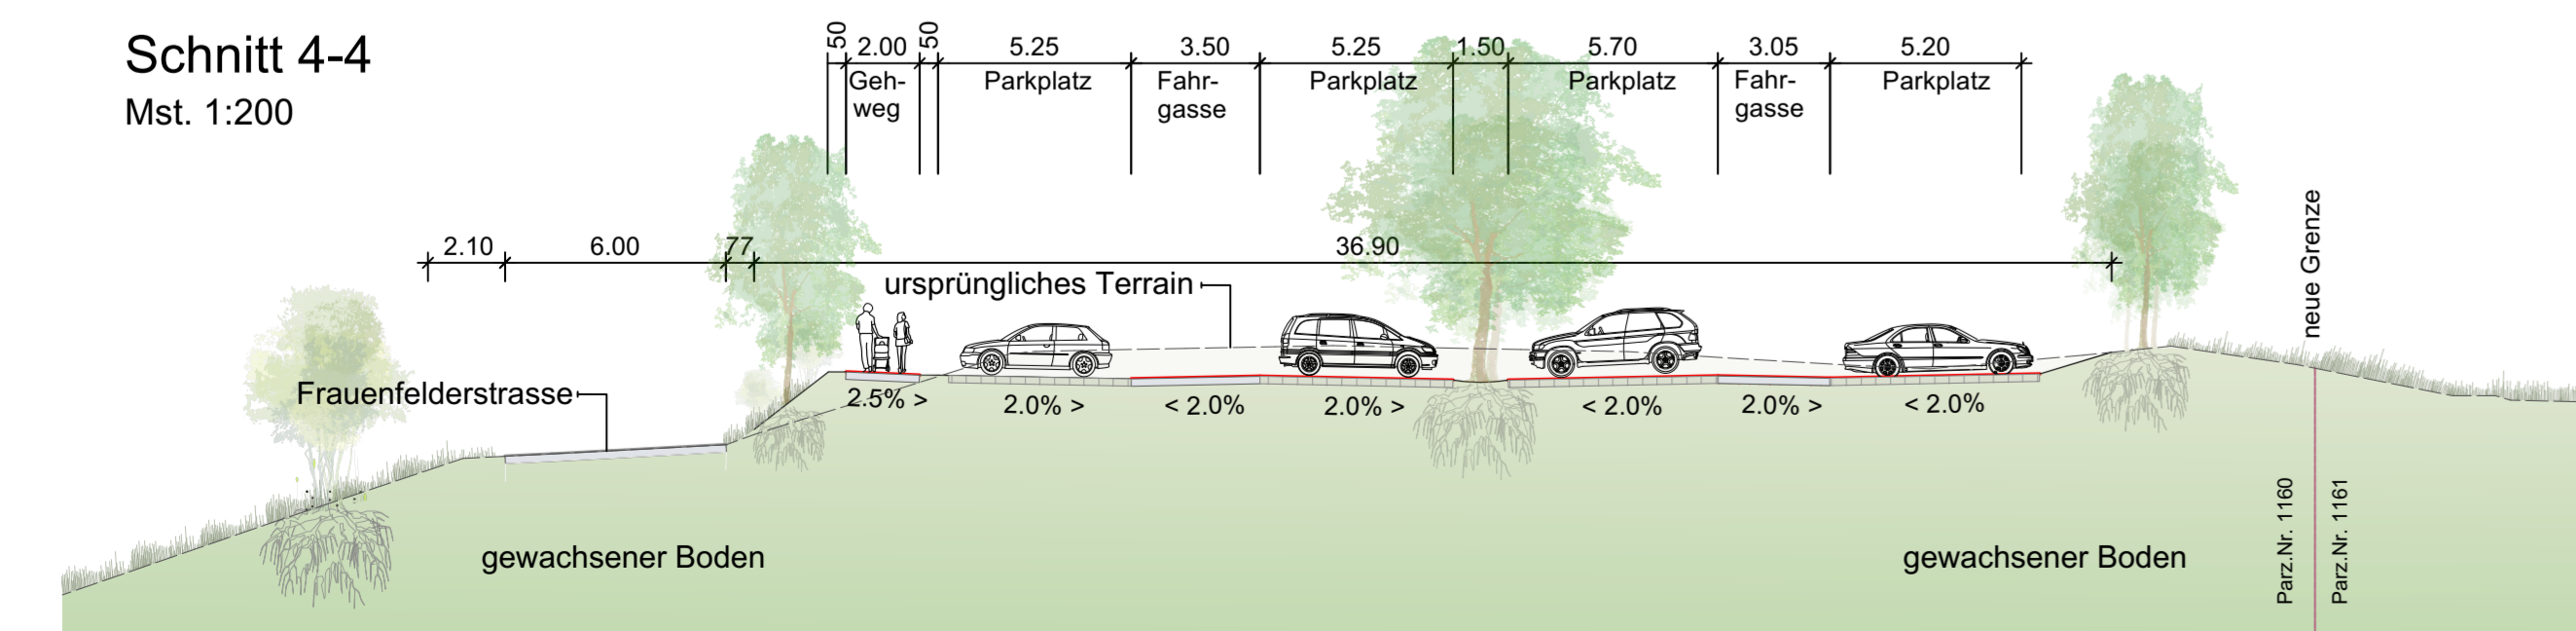

Stadt Steckborn

Gestaltungsplan "Sportanlage Emmig"

Richtprojekt Umgebungsgestaltung - Schnitte 1:200

Öffentliche Auflage (untersteht dem fakultativen Referendum gem. § 24 Abs. 3 PBG) vom bis

Das fakultative Referendum ergriffen:

Erlass durch den Stadtrat am

Der Stadtpräsident: Die Stadtschreiberin:

Roland Toleti Manuela Senn

Genehmigung durch das Departement für Bau und Umwelt des Kantons Thurgau am

Inkraftsetzung durch den Stadtrat per

Stand am 30.04.2023 (Infoveranstaltung / öffentliche Auflage)

Umgebungsgestaltung, Neubau Sportanlage Emmig, Steckborn

| Plan | Plätze Parkplätze Clubhaus | | |
|----------------|----------------------------------|------------|-----------------|
| Projektadresse | Frauenfelderstrasse Ober Grind | | |
| Projekt Nr. | 004.02 | Massstab | 1:200 |
| Datum | 30.04.2023 | Plangrösse | 594,1 x 1300 mm |

