




Schnitt 1-1
Mst. 1:200

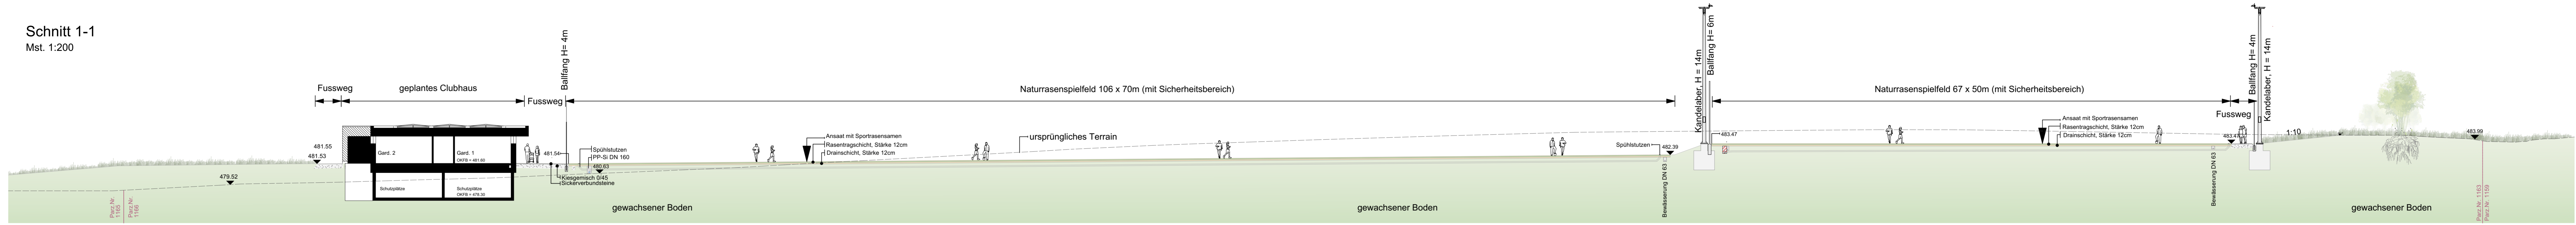



Schnitt 2-2
Mst. 1:200

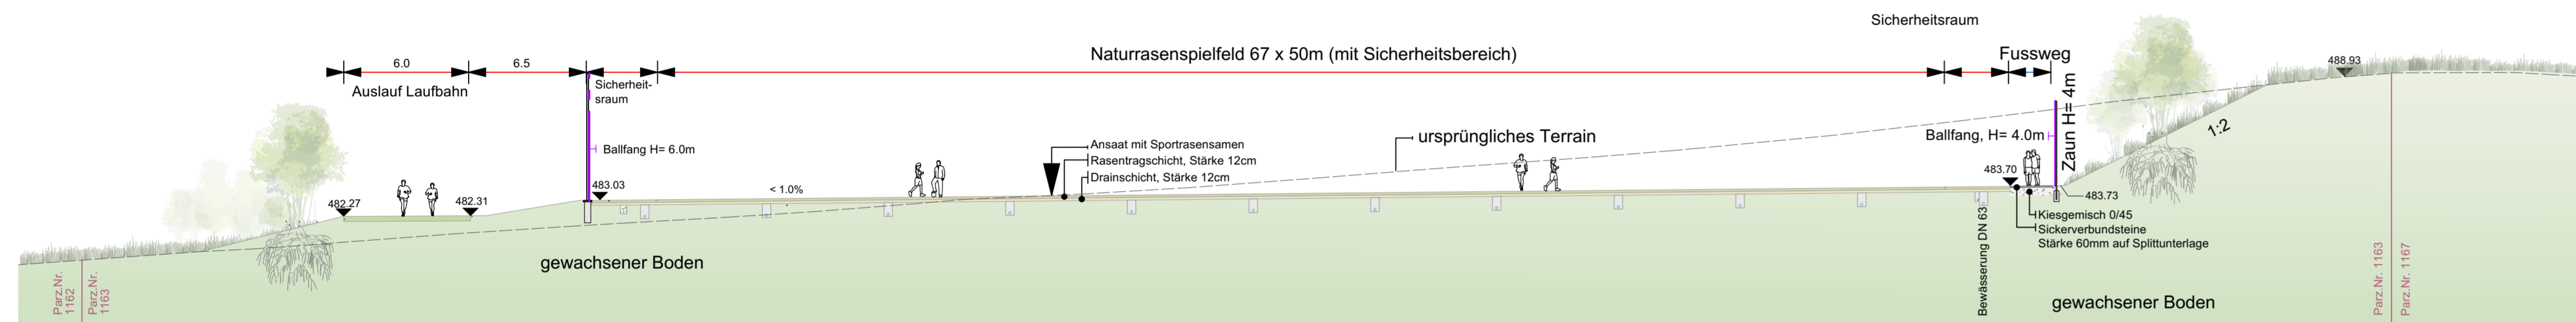

Schnitt 3-3
Mst. 1:200

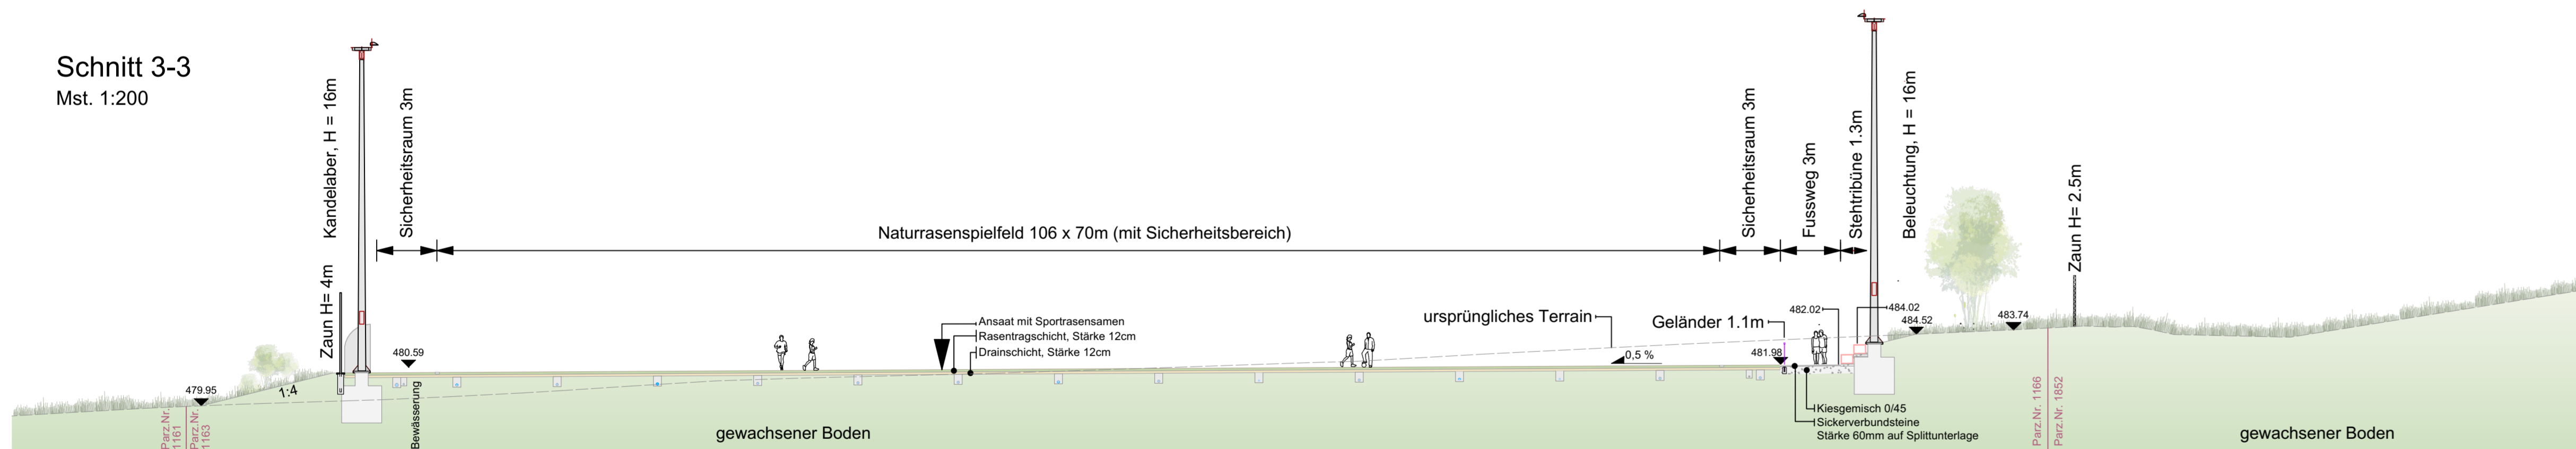

Schnitt 4-4
Mst. 1:200

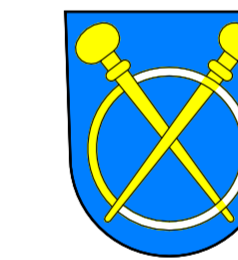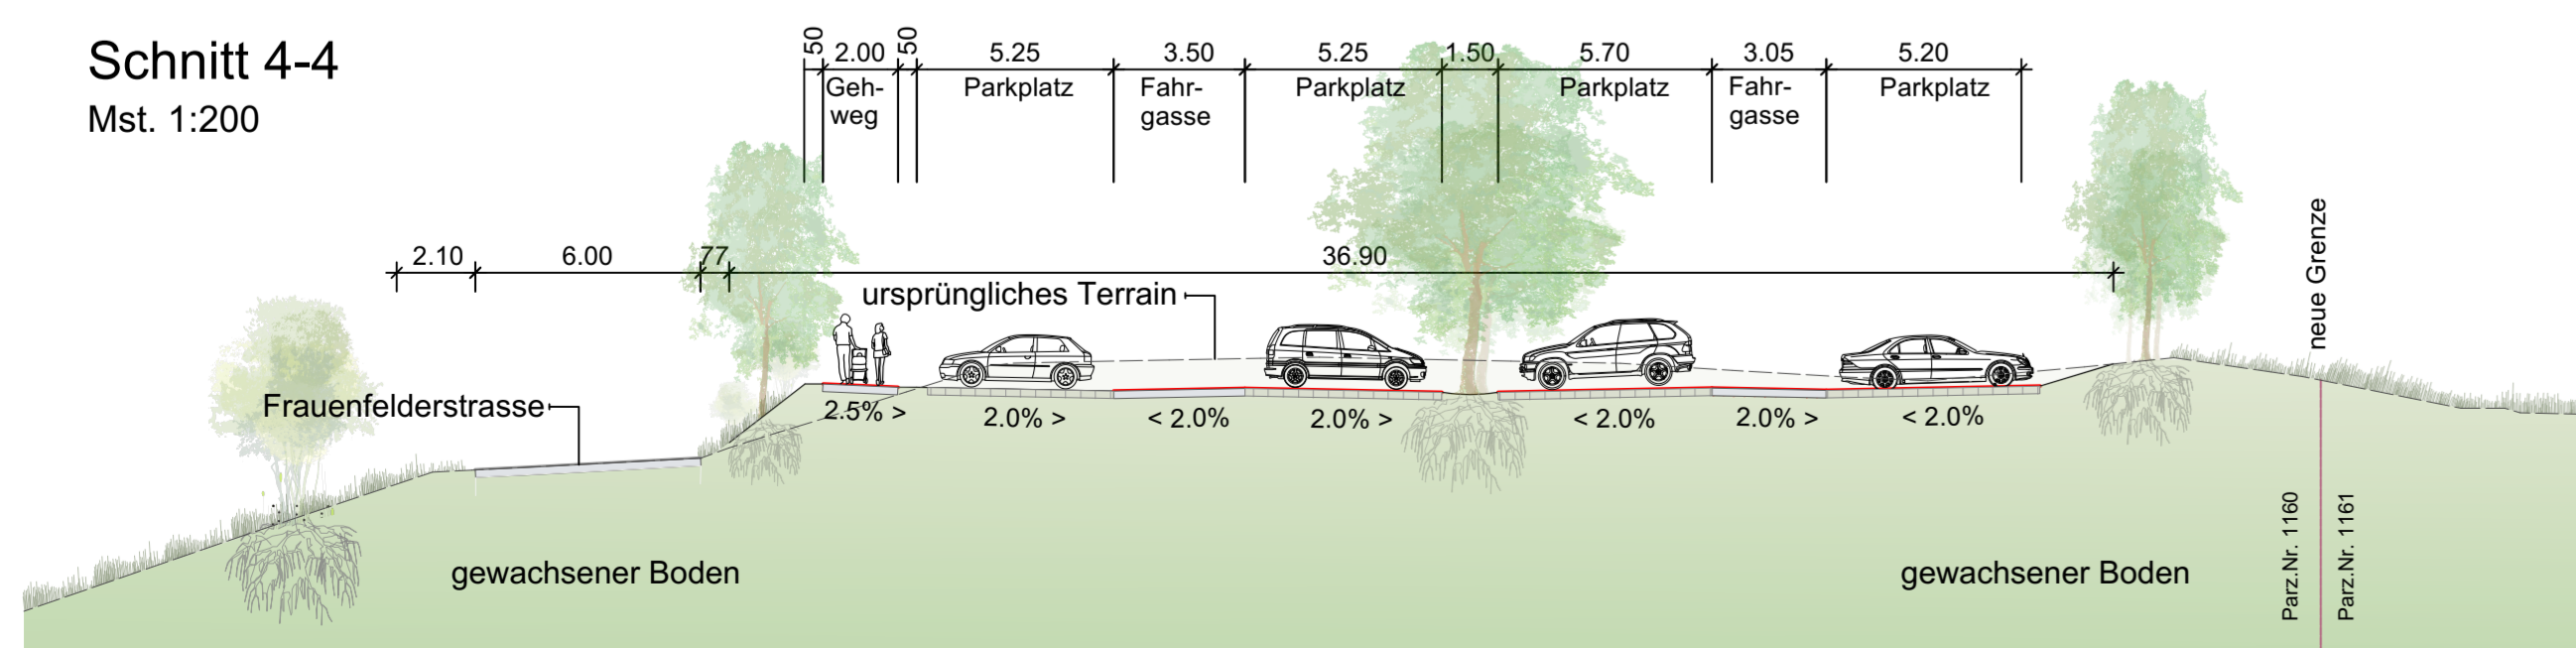

Stadt Steckborn

Gestaltungsplan "Sportanlage Emmig"

Richtprojekt Umgebungsgestaltung - Schnitte 1:200

Öffentliche Auflage (untersteht dem fakultativen Referendum gem. § 24 Abs. 3 PBG) vom bis

Das fakultative Referendum ergriffen:

Erlass durch den Stadtrat am

Der Stadtpräsident: Die Stadtschreiberin:

Roland Toleti Manuela Senn

Genehmigung durch das Departement für Bau und Umwelt des Kantons Thurgau am

Inkraftsetzung durch den Stadtrat per

zur Vorprüfung
Stand am 30.04.2023 (Infoveranstaltung / öffentliche Auflage)

Umgebungsgestaltung, Neubau Sportanlage Emmig, Steckborn

Plan	Plätze Parkplätze Clubhaus		
Projektadresse	Frauenfelderstrasse Ober Grind		
Projekt Nr.	004.02	Massstab	1:200
Datum	30.04.2023	Plangrösse	594,1 x 1300 mm