

Stadt Steckborn

Gestaltungsplan "Sportanlage Emmig"

Richtprojekt "Situation Parkplatz" 1 : 200

Öffentliche Auflage (untersteht dem fakultativen Referendum gem. § 24 Abs. 3 PBG)
vom bis

Das fakultative Referendum ergriffen:

Erläss durch den Stadtrat
am

Der Stadtpräsident: Die Stadtschreiberin:

Roland Toletti Manuela Senn

Genehmigung durch das Departement für Bau und Umwelt des Kantons Thurgau
am mit Entscheid Nr.

Inkraftsetzung durch den Stadtrat
per

zur Vorprüfung

Stand am 30.04.2023 (Infoveranstaltung / öffentliche Auflage)

Legende Projekt:

- Sickerverbundsteine
- Asphaltbelag
- Rasengittersteine
- Anpassung Grünfläche
- Beleuchtung
- Regenabwasser
- Strassen-/Wegbeleuchtung



Legende best. Werke:

- Reinabwasser
- Wasser
- EW-Leitung
- Swisscom

Version	Konstr. 1	Konstr. 2	Freigabe	Datum
-	mf	wi		13.12.22
a	mf	wi		30.04.23
b				
c				
d				

6641-2-3a

Format: 1050 x 450 mm 0.47 m²

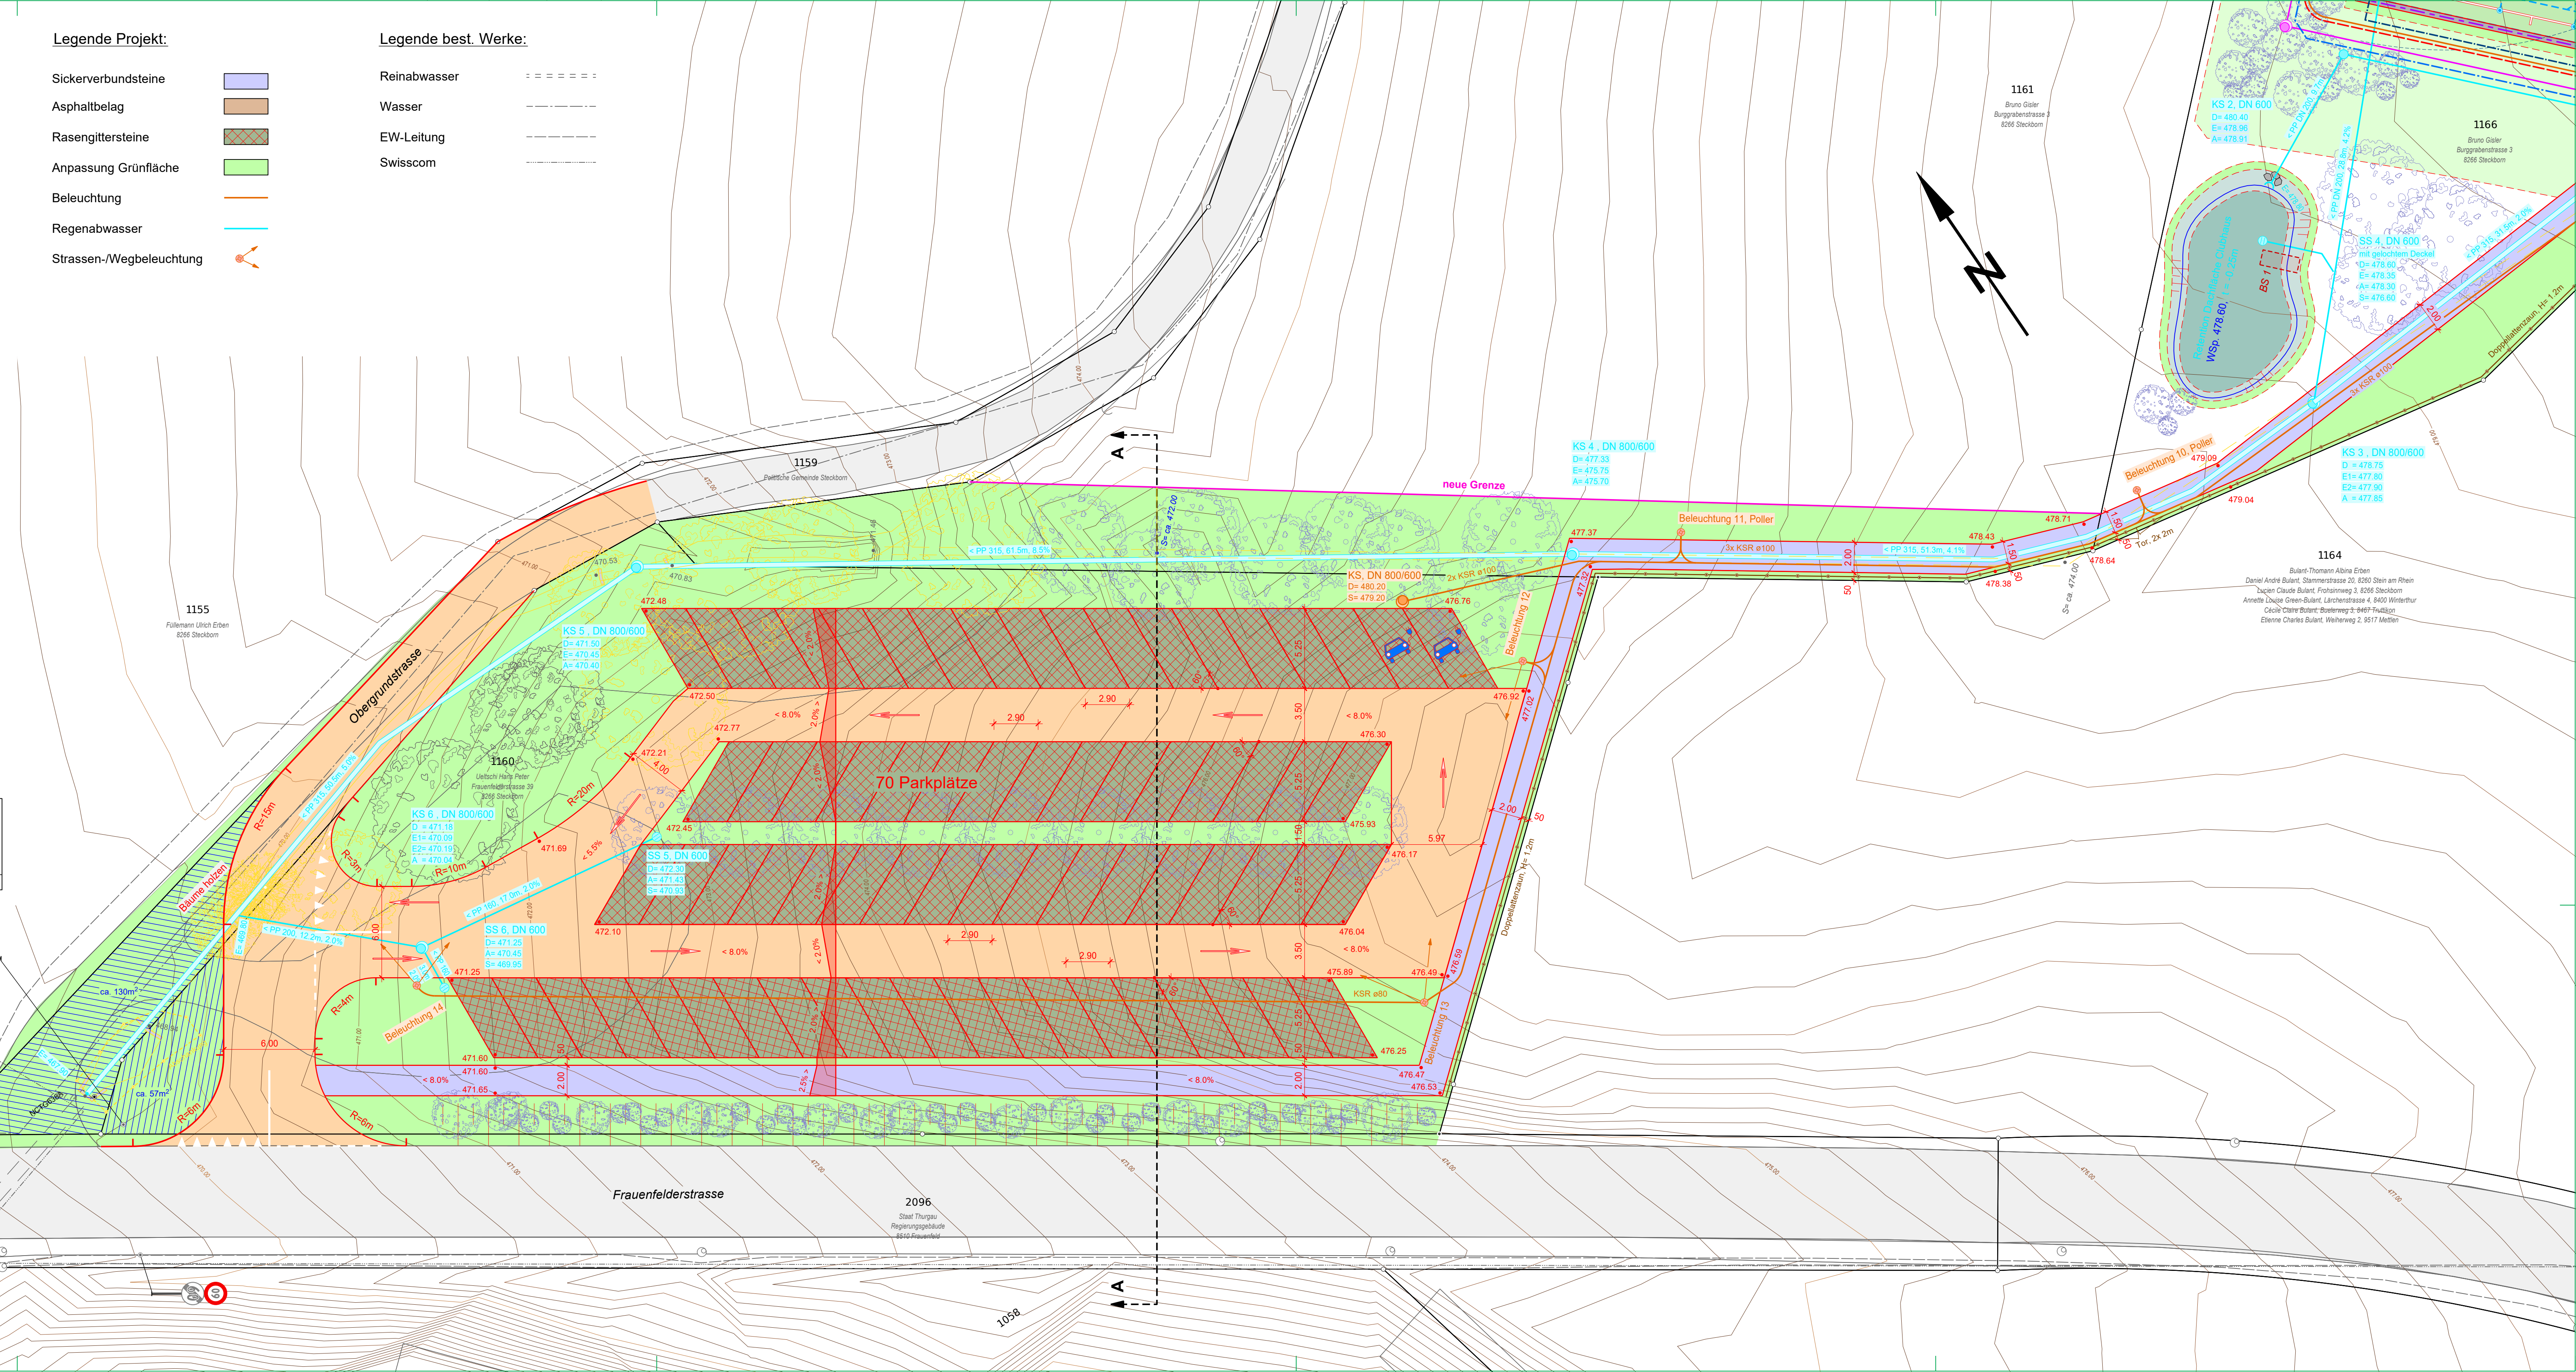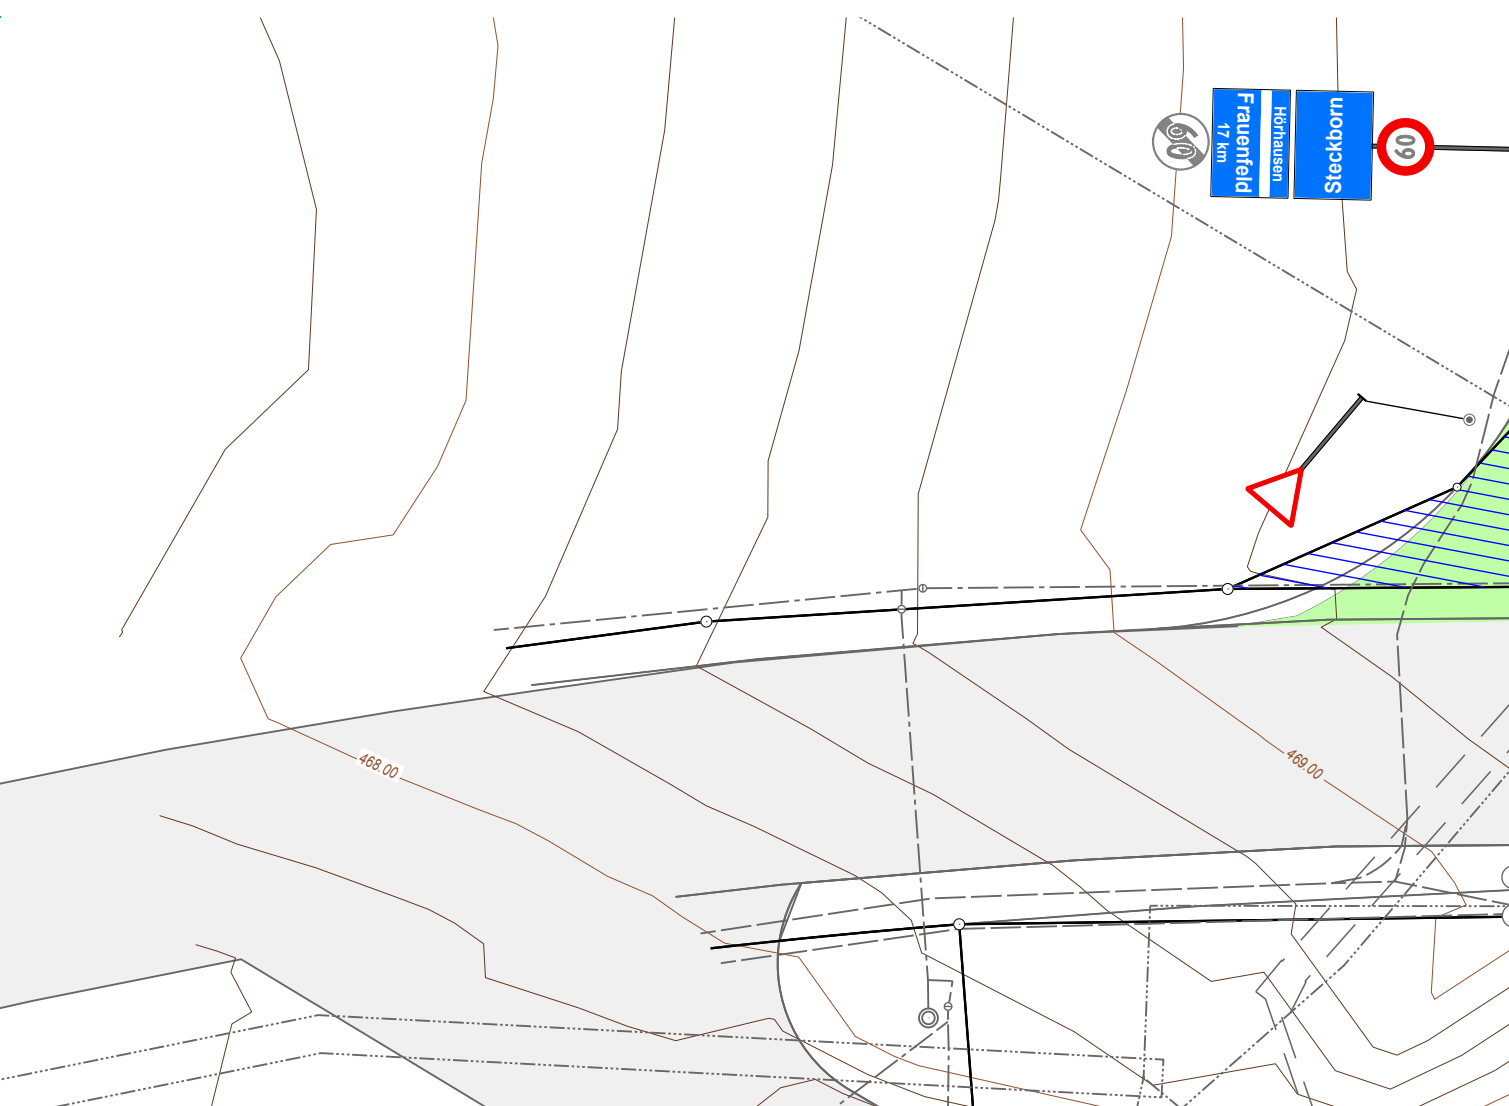

1164
Balant-Thomann Albina Erben
Daniel André Balant, Stammstrasse 20, 8260 Stein am Rhein
Lucien Claude Balant, Frohnenweg 3, 8266 Steckborn
Annette Louise Green-Balant, Lärchenstrasse 4, 8400 Winterthur
Cécile Claire Balant, Bärenweg 3, 8469 Trudolzin
Elienne Charles Balant, Weiherweg 2, 9517 Metlen