

Stadt Steckborn

Gestaltungsplan "Sportanlage Emmig"

Richtprojekt "Situation Sportplatz" 1 : 200

Öffentliche Auflage (unterstützt dem fakultativen Referendum gem. § 24 Abs. 3 PBG) vom ... bis

Das fakultative Referendum ergriffen: ...

Erlass durch den Stadtrat am ...

Der Stadtpräsident: ... Die Stadtschreiberin: ...

Roland Toletti ... Manuela Senn

Genehmigung durch das Departement für Bau und Umwelt des Kantons Thurgau am ... mit Entscheid Nr. ...

Inkraftsetzung durch den Stadtrat per ...

Stand am 30.04.2023 (Infoveranstaltung / öffentliche Auflage)

bhateam


Version	Konze 1	Konze 2	Finalste	Datum
-	ref	vi	13.12.22	
a	ref	vi	30.04.23	
b				
c				
d				

6641-2-1a

bhateam ingenieur ag | Fabrikstrasse 10 | 8370 Simnach
Tel. +41 71 511 46 00 | info@bhateam.ch | www.bhateam.ch

Format: 1470 x 730 mm | 1:50 m²

- Legende Projekt:**
- Naturrasenspielfeld
 - Sickerverbundsteine
 - Sitzstufen / Mauer
 - Asphaltbelag
 - Rasengittersteine
 - Anpassung Grünfläche
 - Fremdprojekt Clubhaus/Garderegebäude
 - EW-Leitung
 - Beleuchtung
 - Sickerleitung
 - Schmutzwasser
 - Regenabwasser
 - Spülstützen
 - Wasserleitung mit Zapfstelle
 - Regner mit Zuleitung
 - Beleuchtungsmasten
 - Strassen-/Wegbeleuchtung
 - Zaun / Ballfang
 - Zuschauergeländer
 - Fremdprojekt WL
 - Werke Steckborn
- Legende best. Werke:**
- Reinabwasser
 - best. Schmutzwasser
 - Sickerleitungen
 - Wasser
 - Wasser, ausser Betrieb
 - EW-Leitung
 - Swisscom

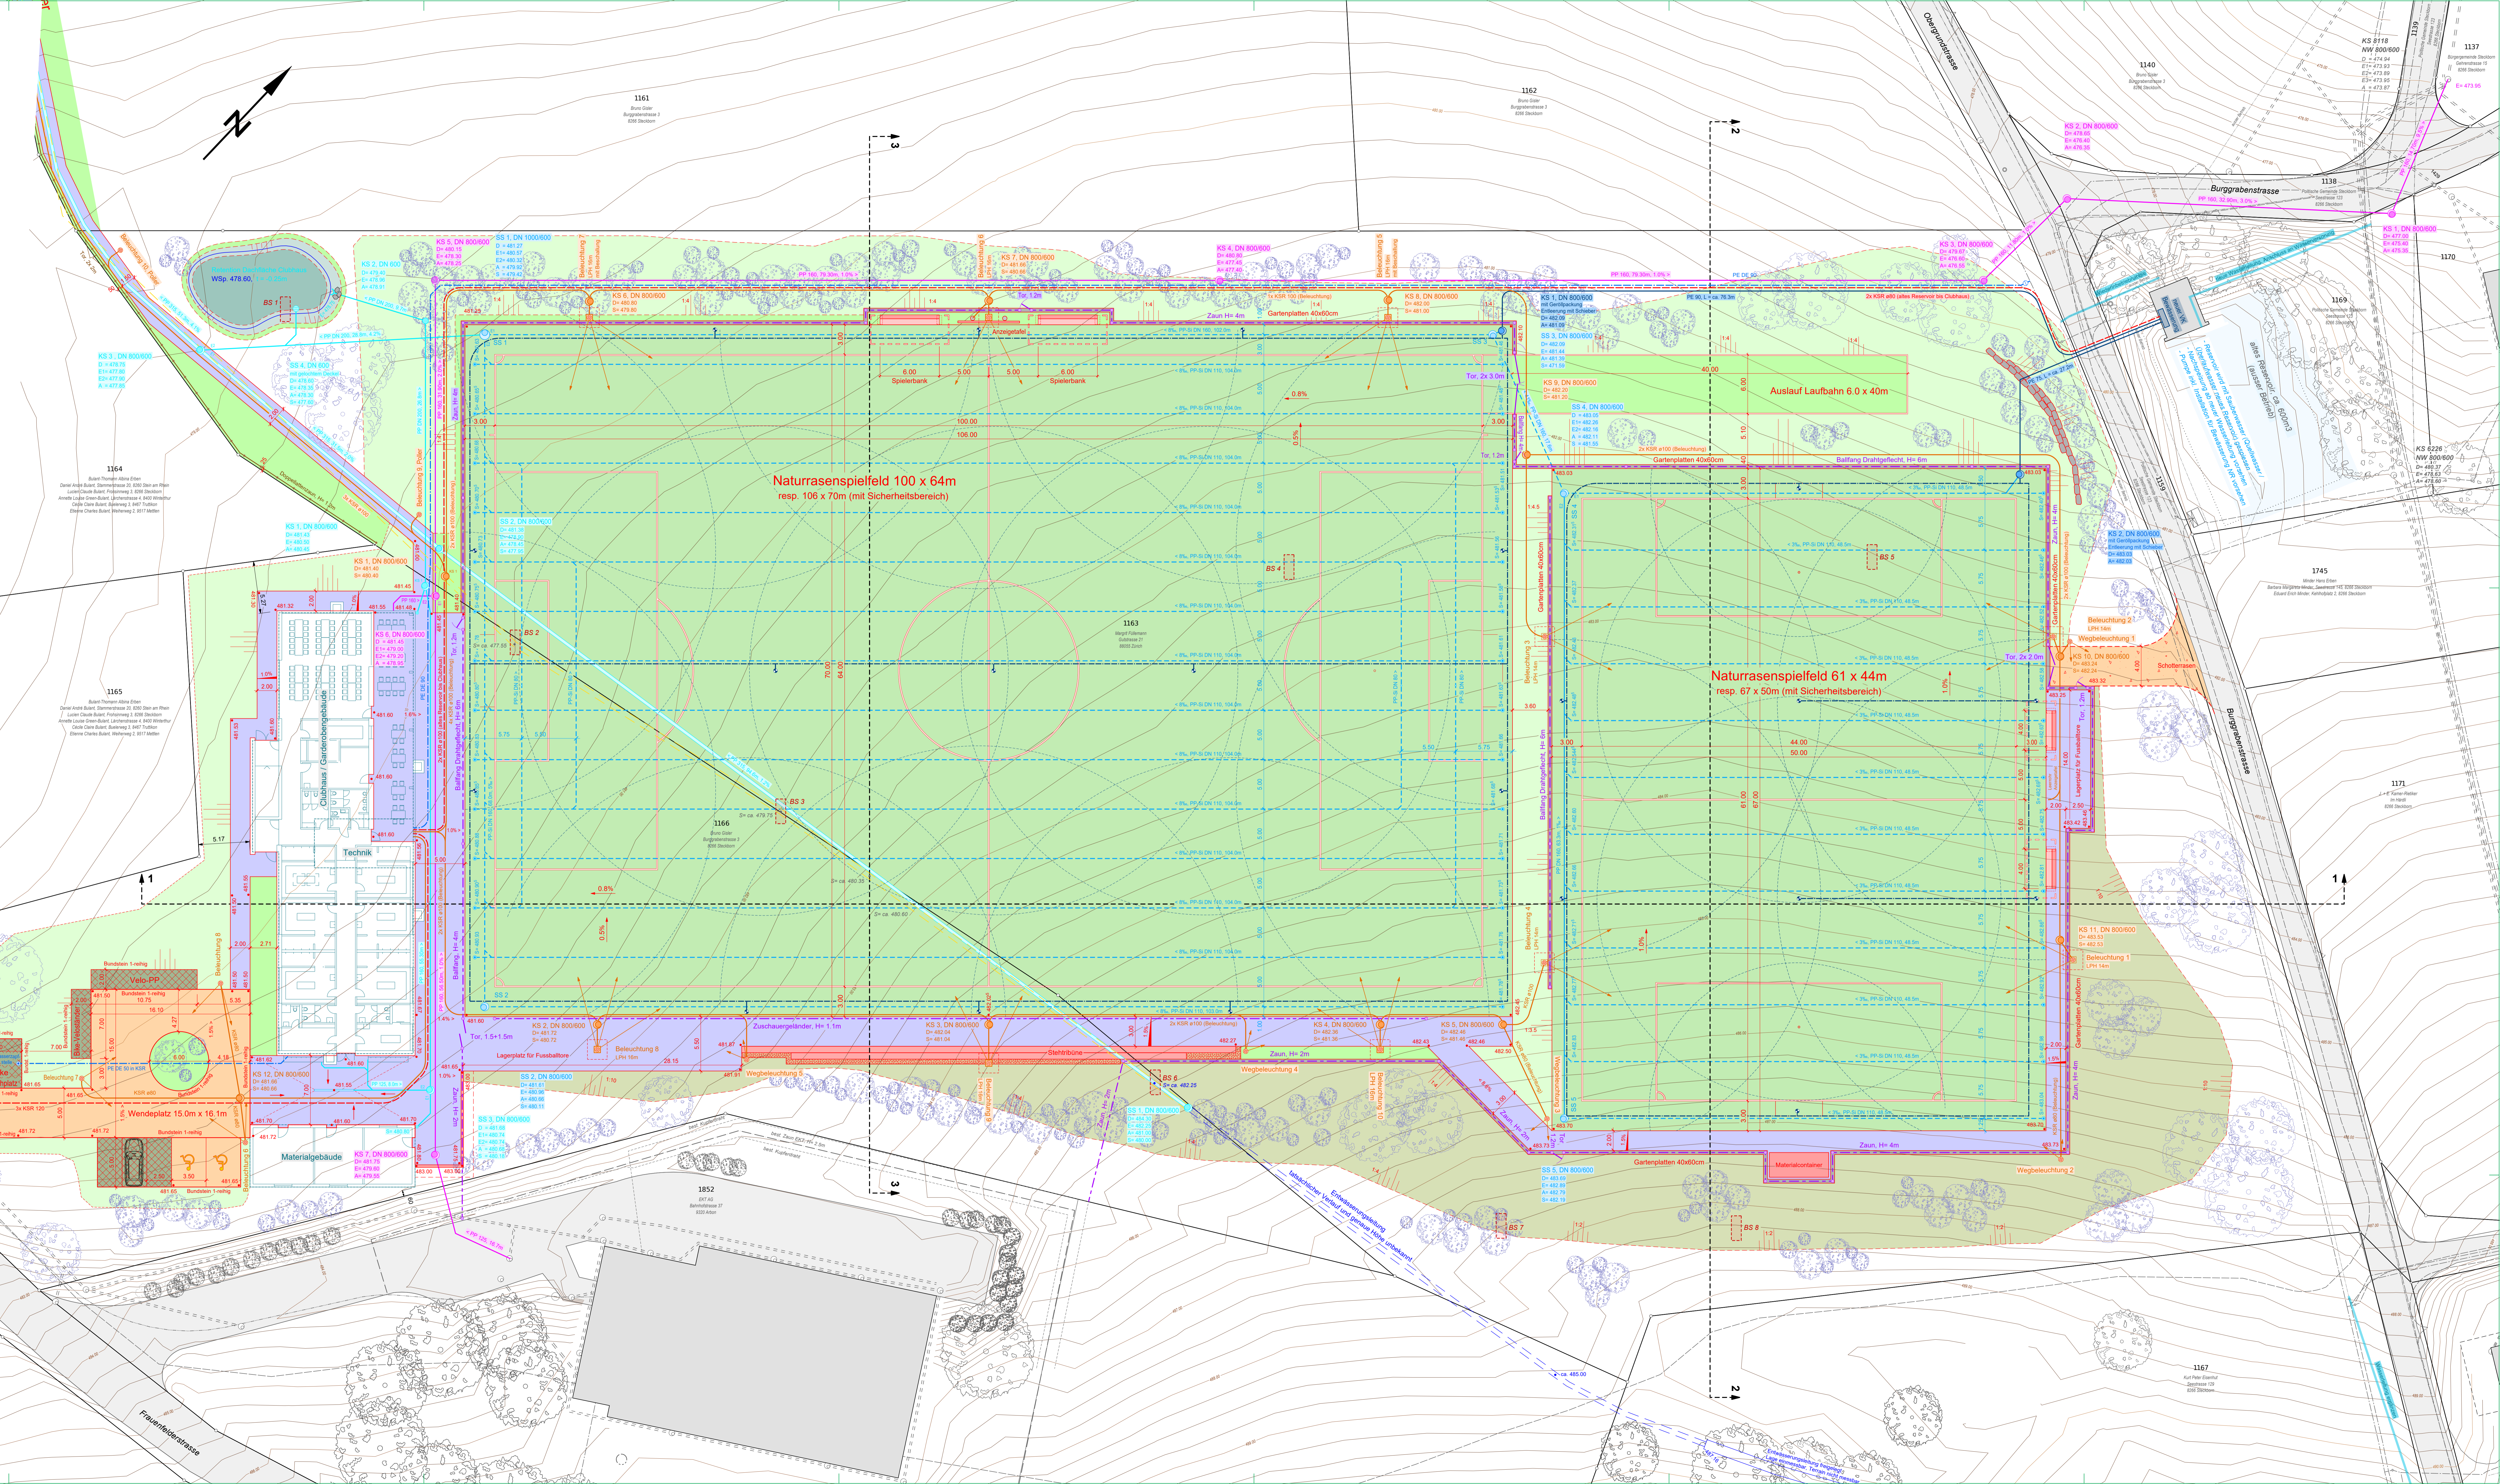




